
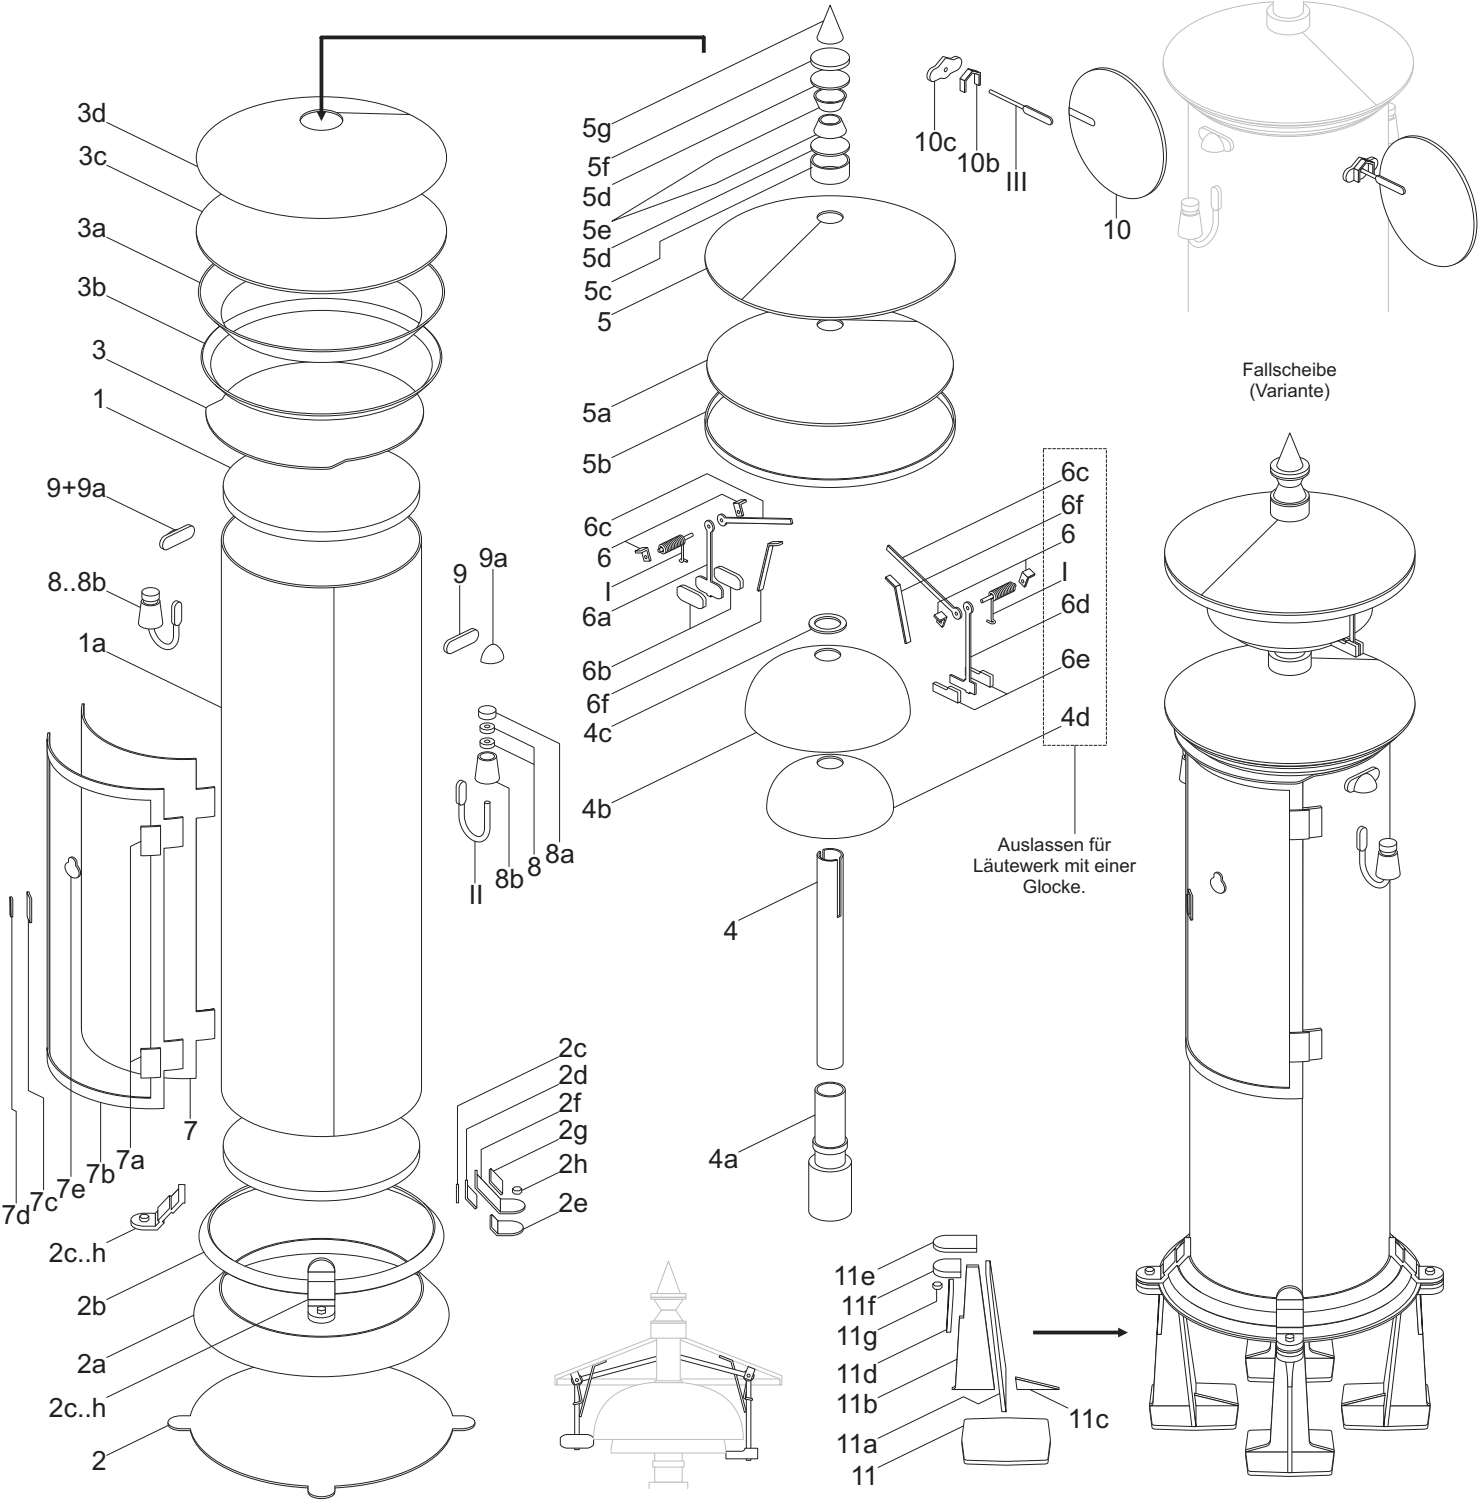


Läutewerk Bauform *Mantelbude*, Maßstab 1:25

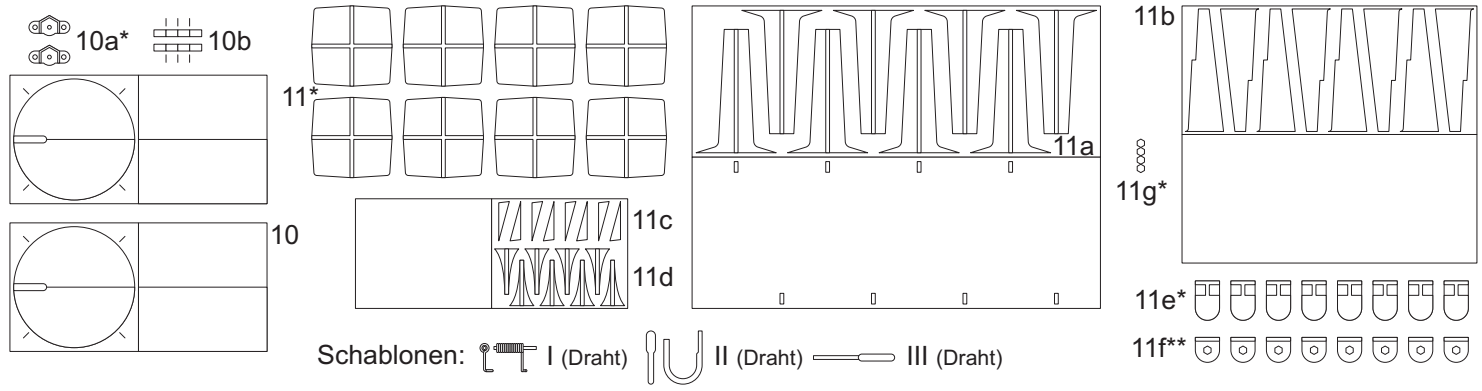

Läutewerk Bauform *Mantelbude*, Maßstab 1:25