
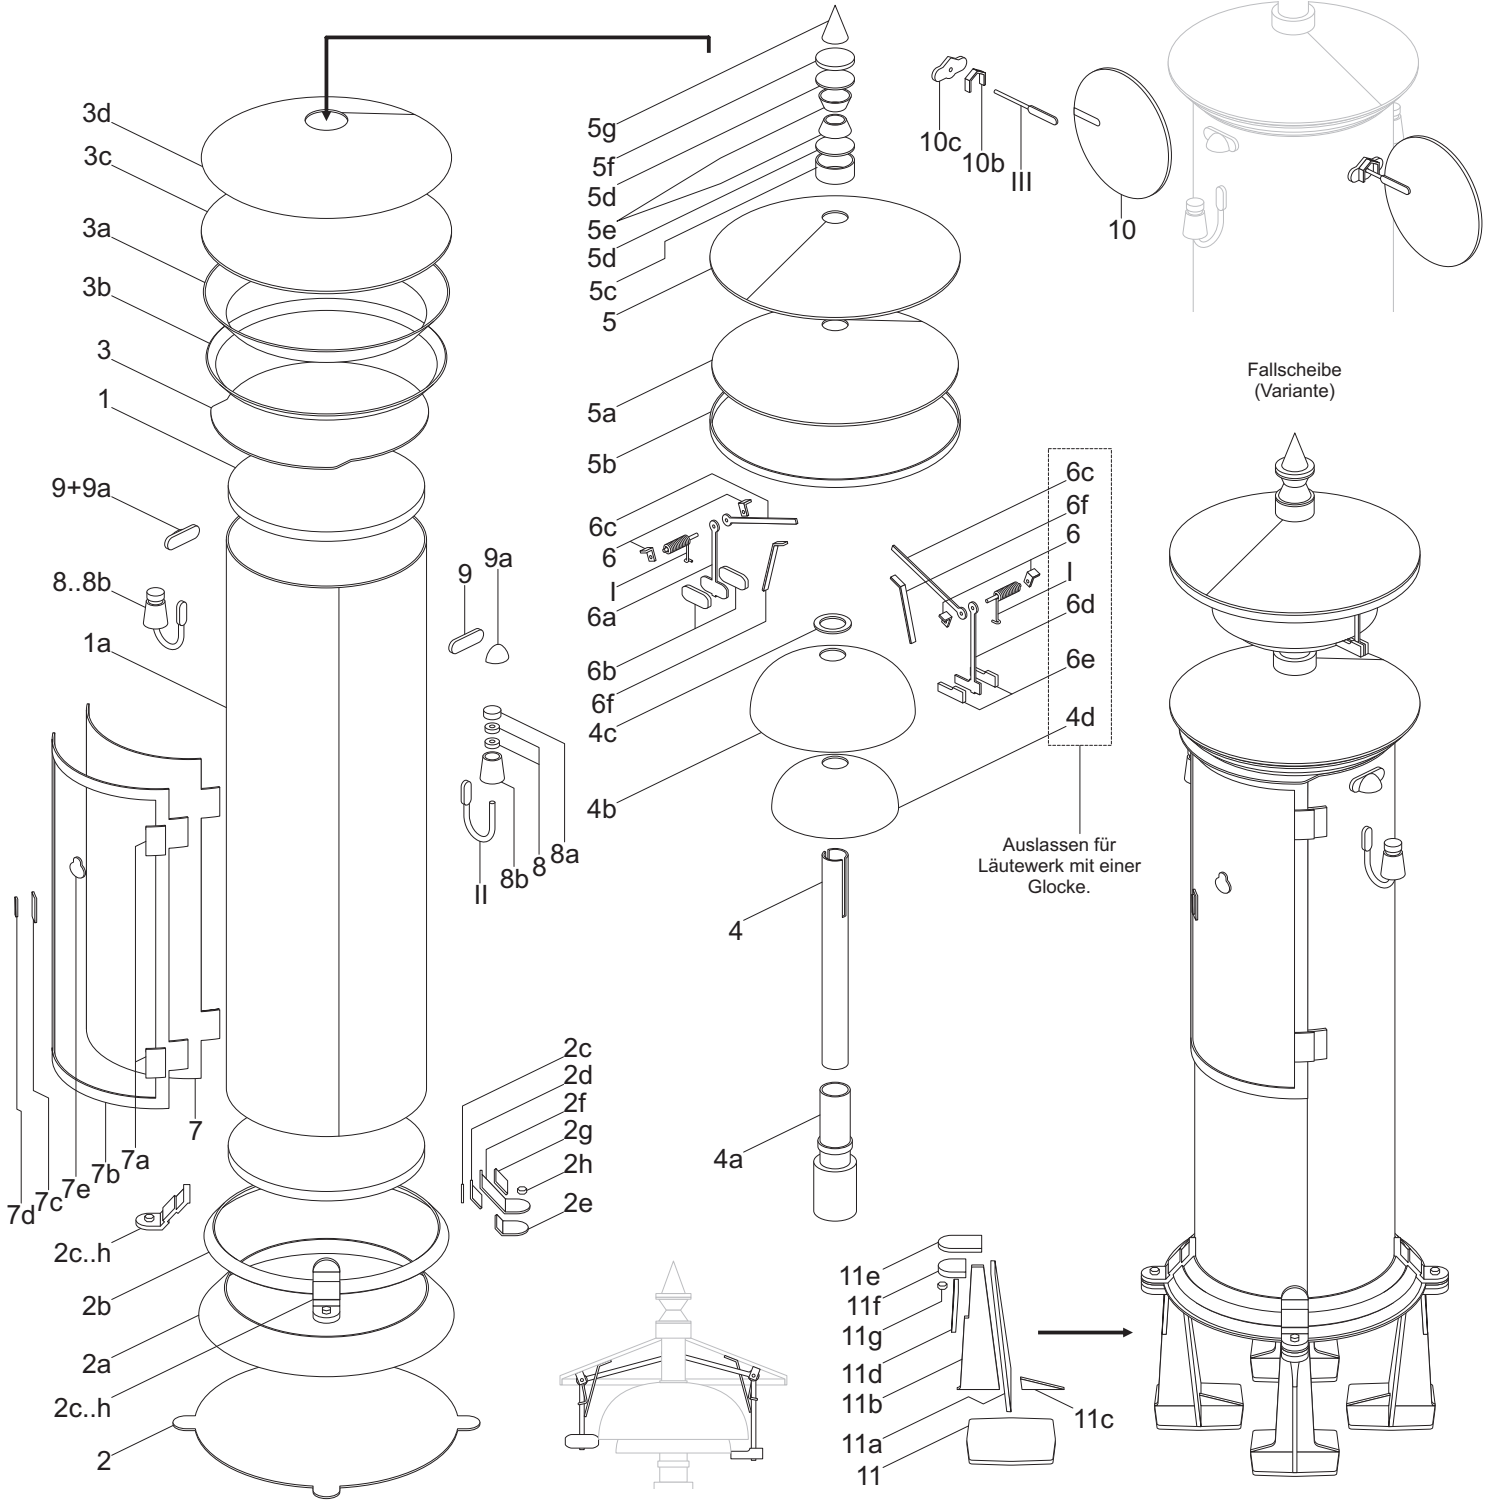


# Läutwerk Bauform *Mantelbude*, Maßstab 1:25

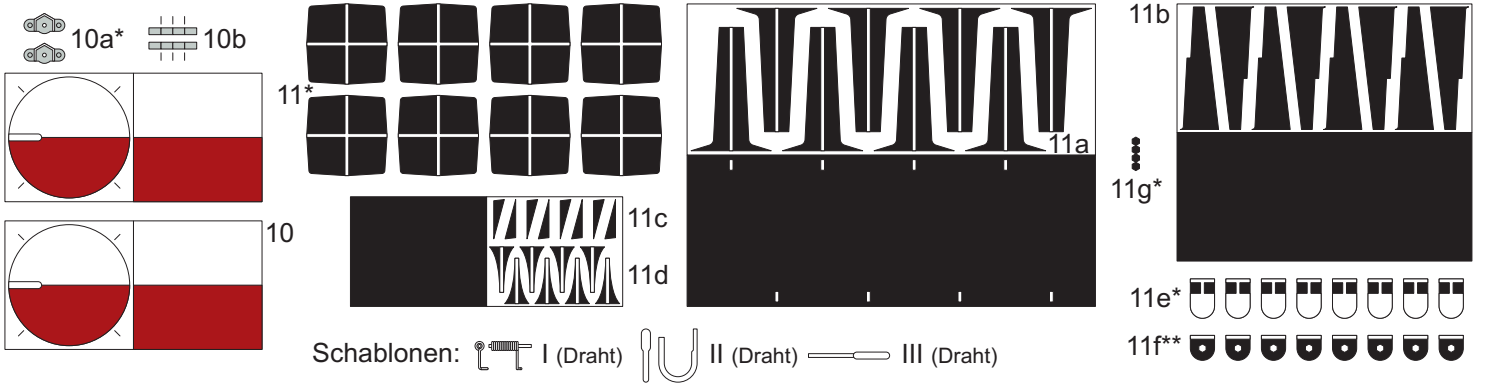

# Läutewerk Bauform *Mantelbude*, Maßstab 1:25

1cm