

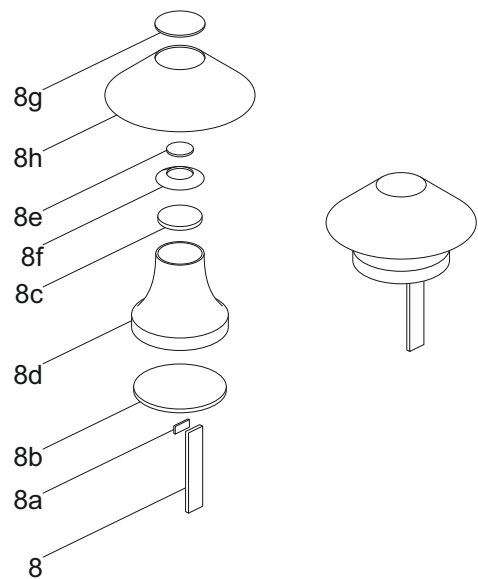
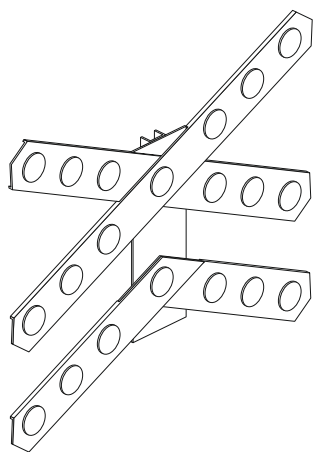
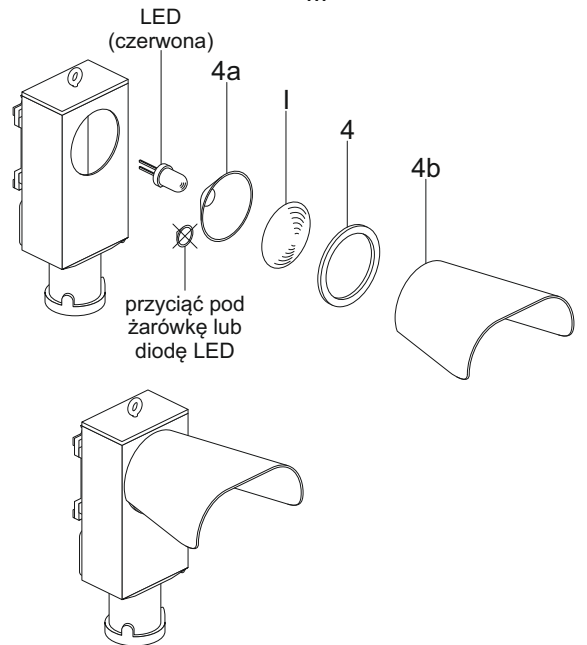
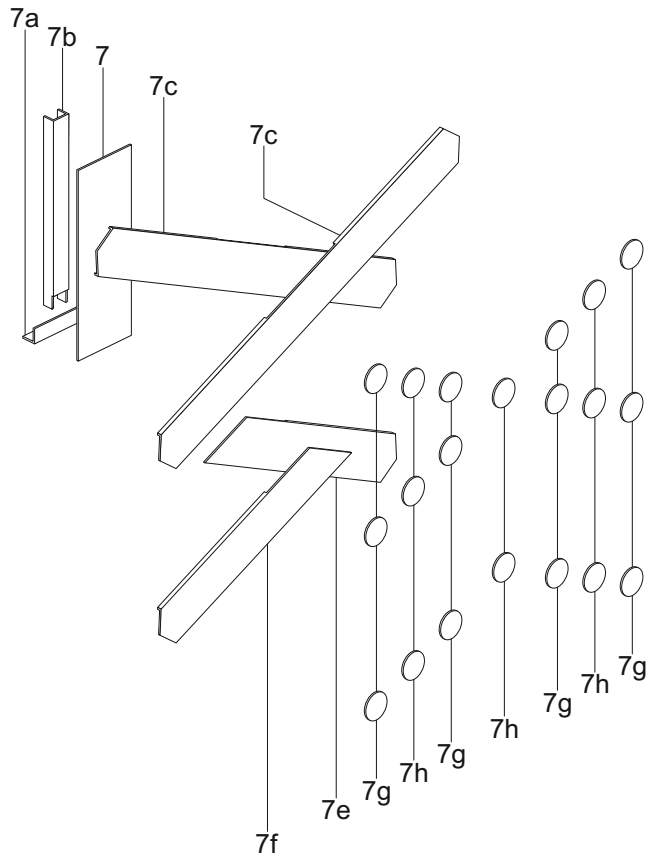
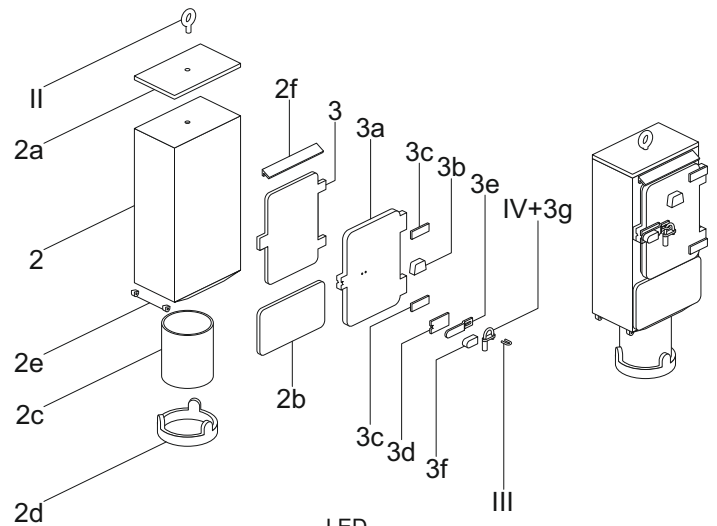


Sygnalizatory przejazdowe HZ-10, skala 1:25

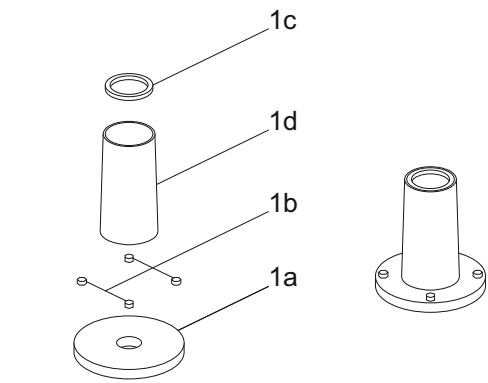

# Sygnalizatory przejazdowe HZ-10, skala 1:25

Instrukcja sklejania 1/2

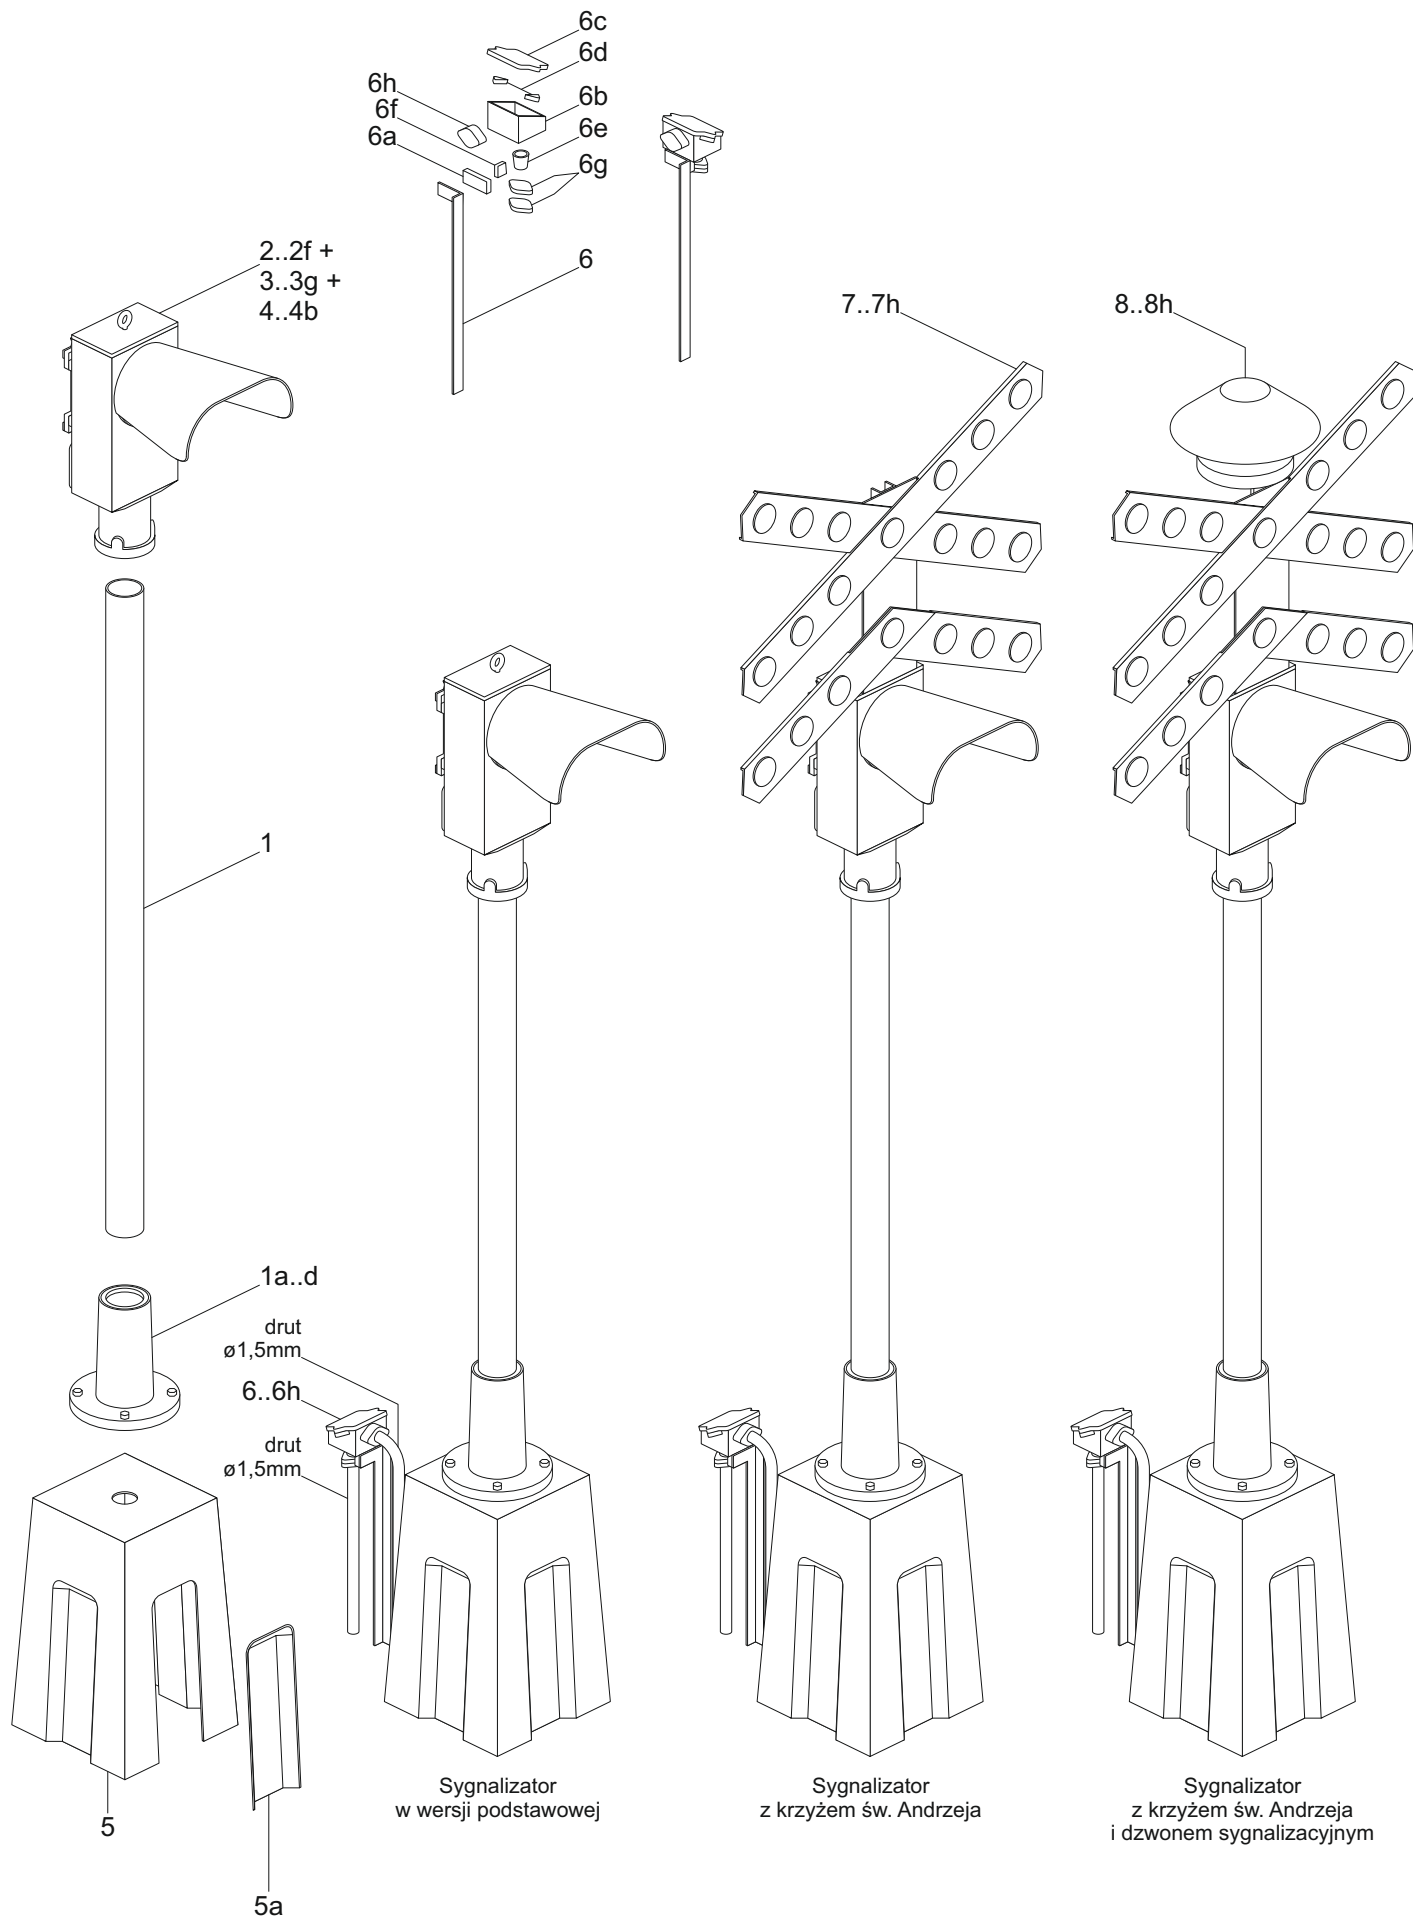

## Sygnalizatory przejazdowe HZ-10, skala 1:25

Instrukcja sklejania 2/2

Opracował Paweł Adamowicz (<http://pkprepo.net/>), 2022, niektóre prawa zastrzeżone