

Sygnalizator świetlny PKP, skala 1:87 (H0)



1cm

Tabliczki oznaczenia sygnalizatora (cz. 2f)


A	B	C	D	E	F	G	H	I	J	K	L	M	N	O	P	R	S	T	U	V	W	X	Y	Z
A1	B1	C1	D1	E1	F1	G1	H1	I1	J1	K1	L1	M1	N1	O1	P1	R1	S1	T1	U1	V1	W1	X1	Y1	Z1
A2	B2	C2	D2	E2	F2	G2	H2	I2	J2	K2	L2	M2	N2	O2	P2	R2	S2	T2	U2	V2	W2	X2	Y2	Z2
ToA	ToB	ToC	ToD	ToE	ToF	ToG	ToH	ToI	ToJ	ToK	ToL	ToM	ToN	ToO	ToP	ToR	ToS	ToT	ToU	ToV	ToW	ToX	ToY	ToZ
S1A	S1B	S1C	S1D	S1E	S1F	S1G	S1H	S1I	S1J	S1K	S1L	S1M	S1N	S1O	S1P	S1R	S1S	S1T	S1U	S1V	S1W	S1X	S1Y	S1Z
S2A	S2B	S2C	S2D	S2E	S2F	S2G	S2H	S2I	S2J	S2K	S2L	S2M	S2N	S2O	S2P	S2R	S2S	S2T	S2U	S2V	S2W	S2X	S2Y	S2Z
S3A	S3B	S3C	S3D	S3E	S3F	S3G	S3H	S3I	S3J	S3K	S3L	S3M	S3N	S3O	S3P	S3R	S3S	S3T	S3U	S3V	S3W	S3X	S3Y	S3Z
S4A	S4B	S4C	S4D	S4E	S4F	S4G	S4H	S4I	S4J	S4K	S4L	S4M	S4N	S4O	S4P	S4R	S4S	S4T	S4U	S4V	S4W	S4X	S4Y	S4Z
S5A	S5B	S5C	S5D	S5E	S5F	S5G	S5H	S5I	S5J	S5K	S5L	S5M	S5N	S5O	S5P	S5R	S5S	S5T	S5U	S5V	S5W	S5X	S5Y	S5Z
S6A	S6B	S6C	S6D	S6E	S6F	S6G	S6H	S6I	S6J	S6K	S6L	S6M	S6N	S6O	S6P	S6R	S6S	S6T	S6U	S6V	S6W	S6X	S6Y	S6Z
S7A	S7B	S7C	S7D	S7E	S7F	S7G	S7H	S7I	S7J	S7K	S7L	S7M	S7N	S7O	S7P	S7R	S7S	S7T	S7U	S7V	S7W	S7X	S7Y	S7Z
S8A	S8B	S8C	S8D	S8E	S8F	S8G	S8H	S8I	S8J	S8K	S8L	S8M	S8N	S8O	S8P	S8R	S8S	S8T	S8U	S8V	S8W	S8X	S8Y	S8Z
S9A	S9B	S9C	S9D	S9E	S9F	S9G	S9H	S9I	S9J	S9K	S9L	S9M	S9N	S9O	S9P	S9R	S9S	S9T	S9U	S9V	S9W	S9X	S9Y	S9Z
S10	S11	S12	S13	S14	S15	S16	S17	S18	S19	S20	S21	S22	S23	S24	S25	S26	S27	S28	S29	S30	S31	S32	S33	S34
10	11	12	13	14	15	16	17	18	19	20	21	22	23	24	25	26	27	28	29	30	31	32	33	34
35	36	37	38	39	40	41	42	43	44	45	46	47	48	49	50	51	52	53	54	55	56	57	58	
59	60	61	62	63	64	65	66	67	68	69	70	71	72	73	74	75	76	77	78	79	80	81	82	
83	84	85	86	87	88	89	90	91	92	93	94	95	96	97	98	99	100	101	102	103	104	105	106	
107	108	109	110	111	112	113	114	115	116	117	118	119	120	121	122	123	124	125	126	127	128	129	130	
131	132	133	134	135	136	137	138	139	140	141	142	143	144	145	146	147	148	149	150	151	152	153	154	

- sem. pod. sygnaly "wolna droga"/"wolna droga ze zm. pr."
- semafor podajacy tylko sygnal "wolna droga"
- sem. pod. tylko sygnaly "wolna droga ze zm. prędkością"
- tabliczka ostrzegawcza
- sygnalizator powtarzajacy
- wskaznik W3
- sygnalizator sygnalu zastępczego
- sygnalizator SBL
- tabliczka manewrowa
- tabliczki dodatkowe do sygnalizatora z sygnalem jazdy manewrowej

Szablony

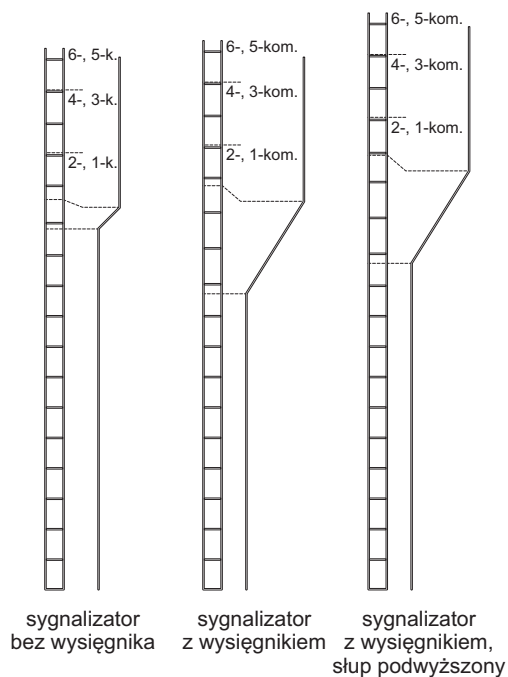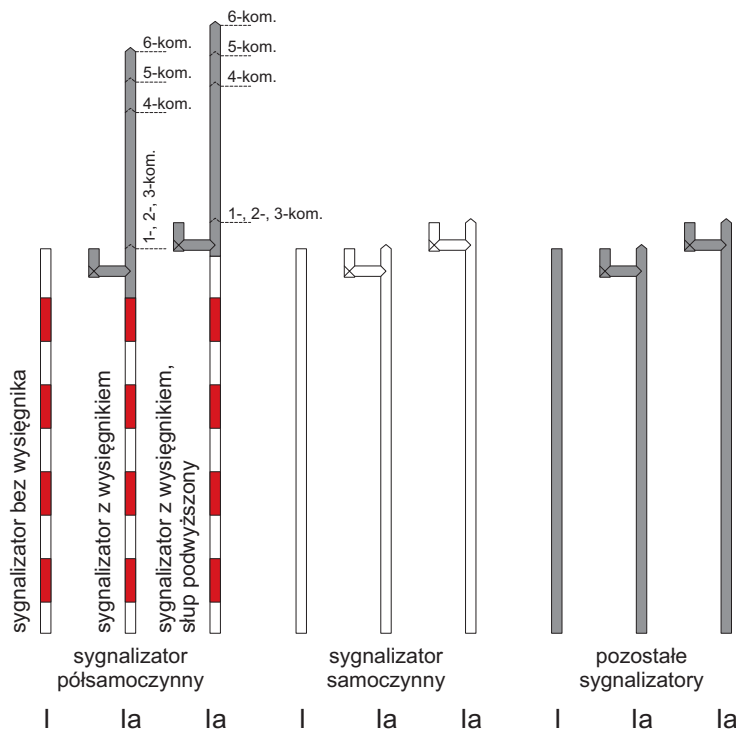


- II (przezroczysta folia)
- III
- IV
- VII (przezroczysta folia)
- VIII

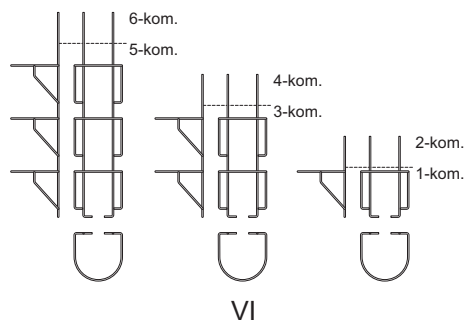


Sygnalizator świetlny PKP, skala 1:87 (H0)


1cm

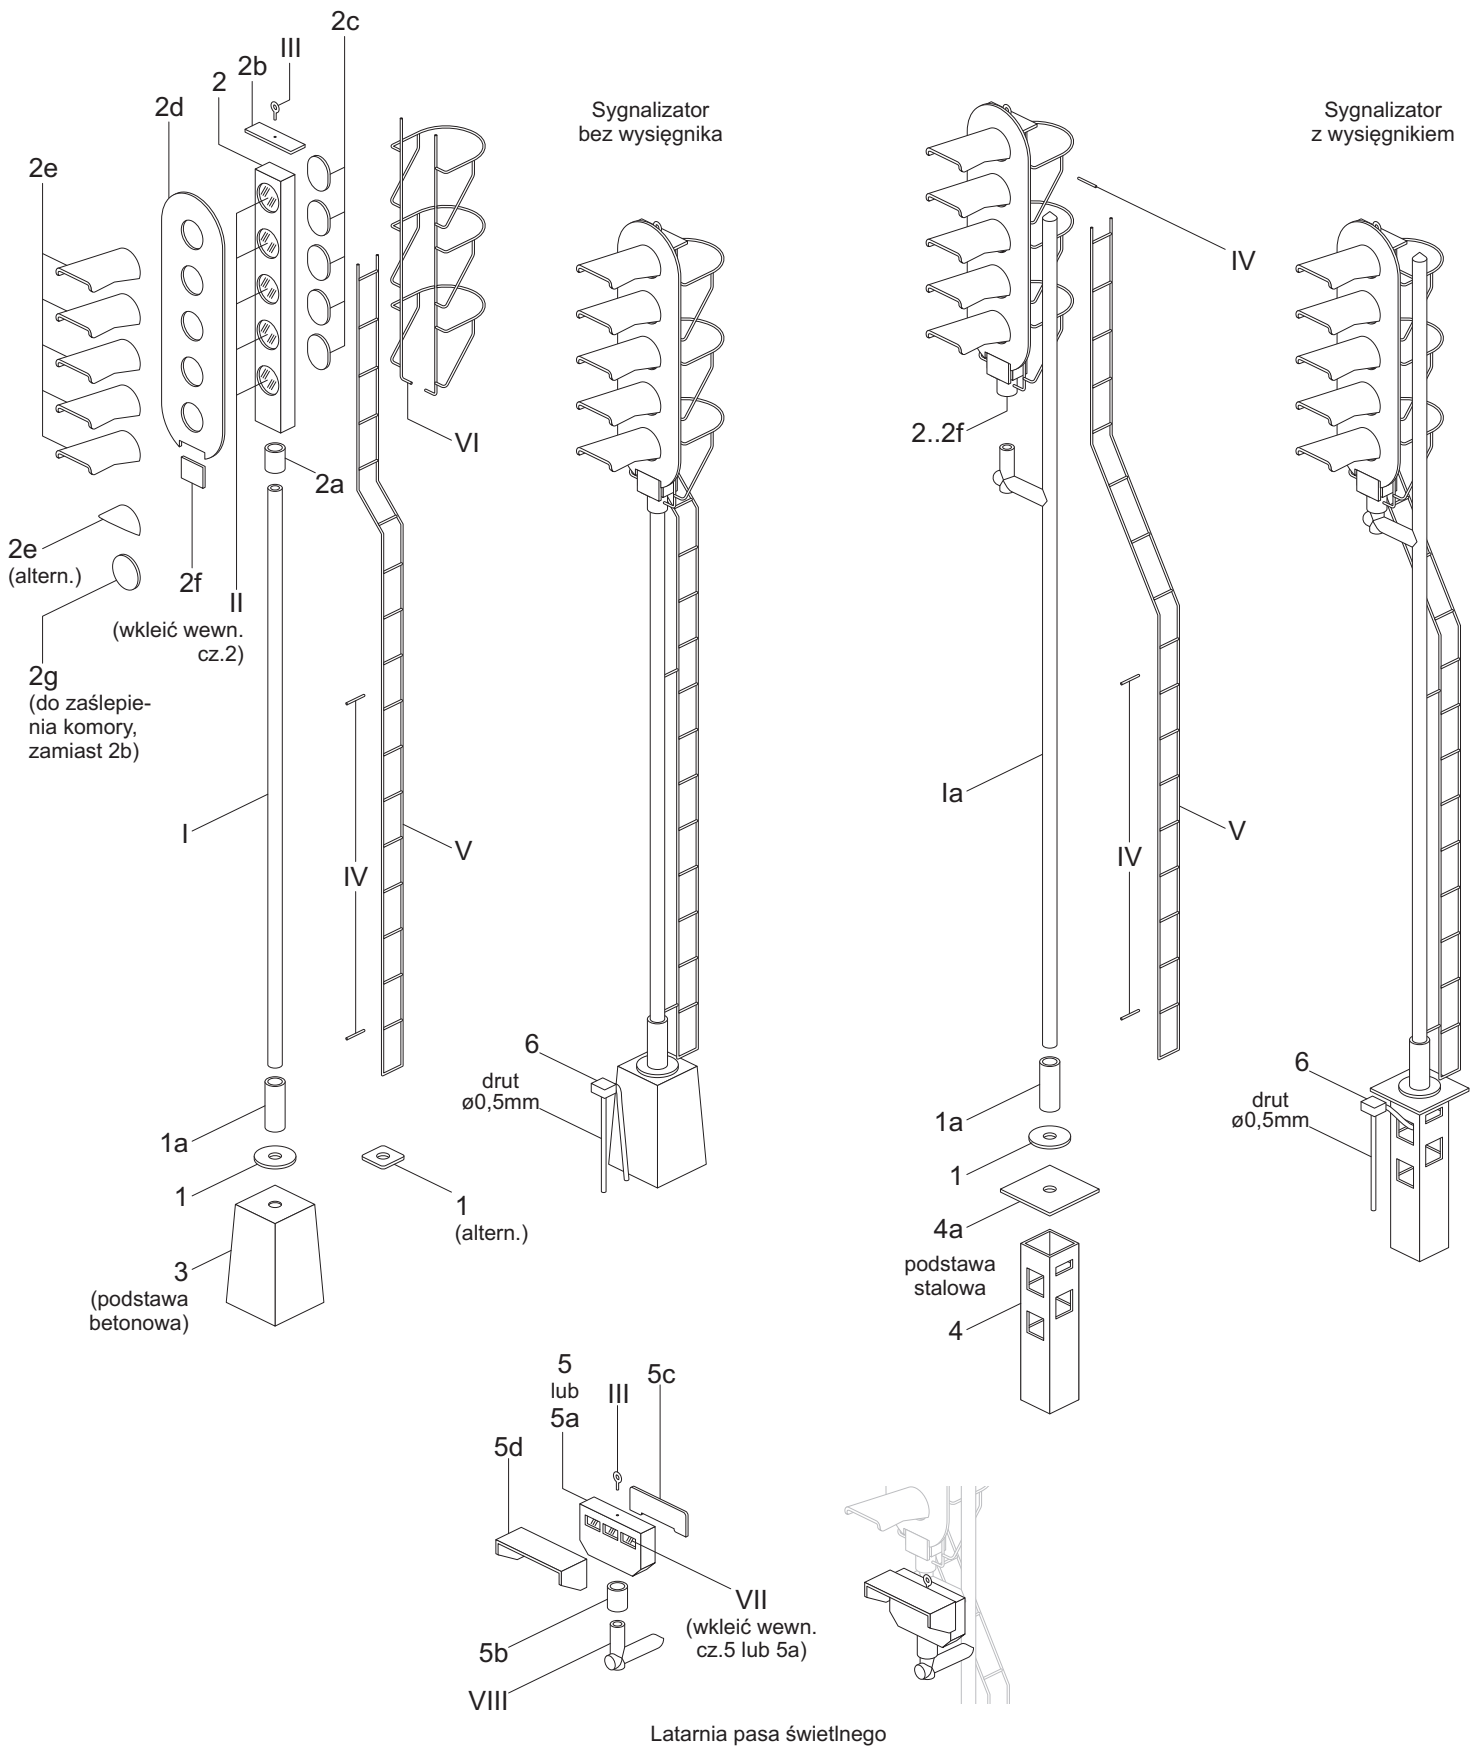

Sygnalizator świetlny PKP, skala 1:87 (H0)

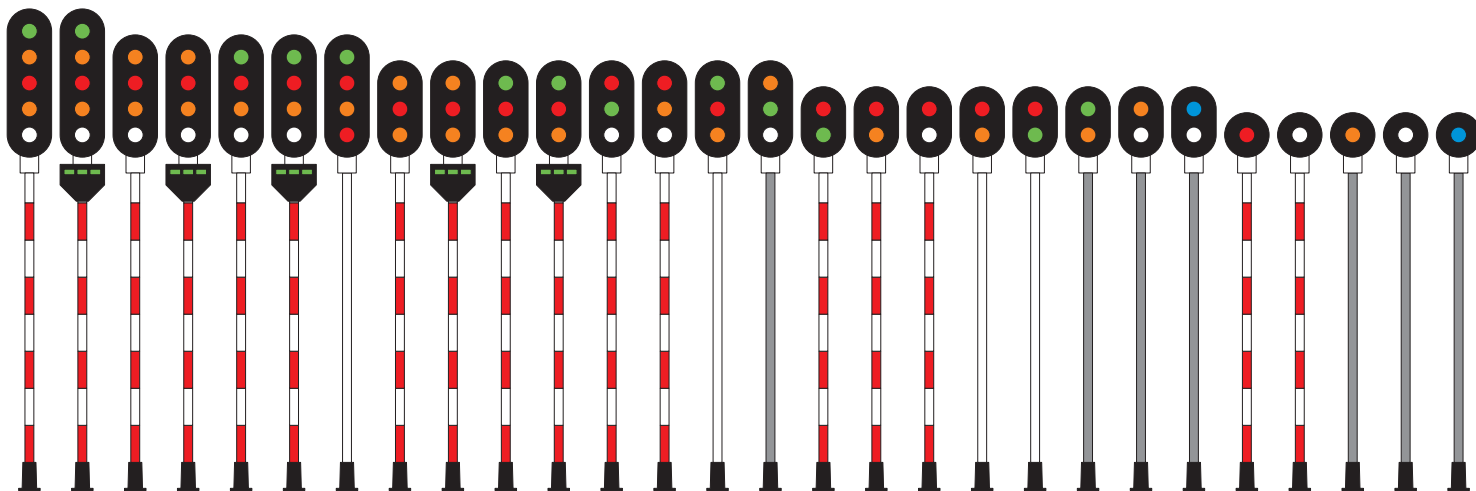


Typowe układy barw komór sygnalizatorów PKP (pas świetlny może być zielony, pomarańczowy lub dwukomorowy).

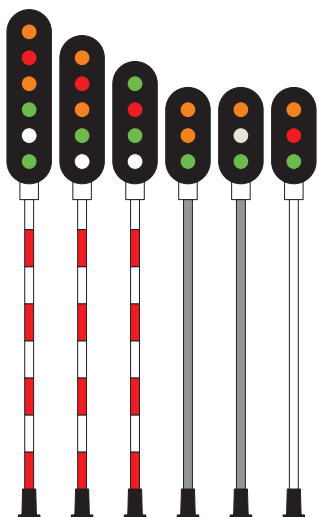


Stare układy barw komór dopuszczone warunkowo na PKP




Układy barw latarni pasa świetlnego

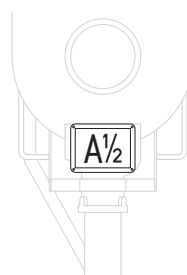

Umieszczenie pojedynczej tabliczki

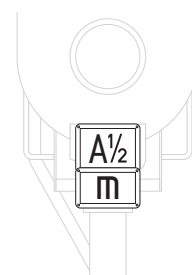

Umieszczenie dodatkowej tabliczki dla sygnału manewrowego

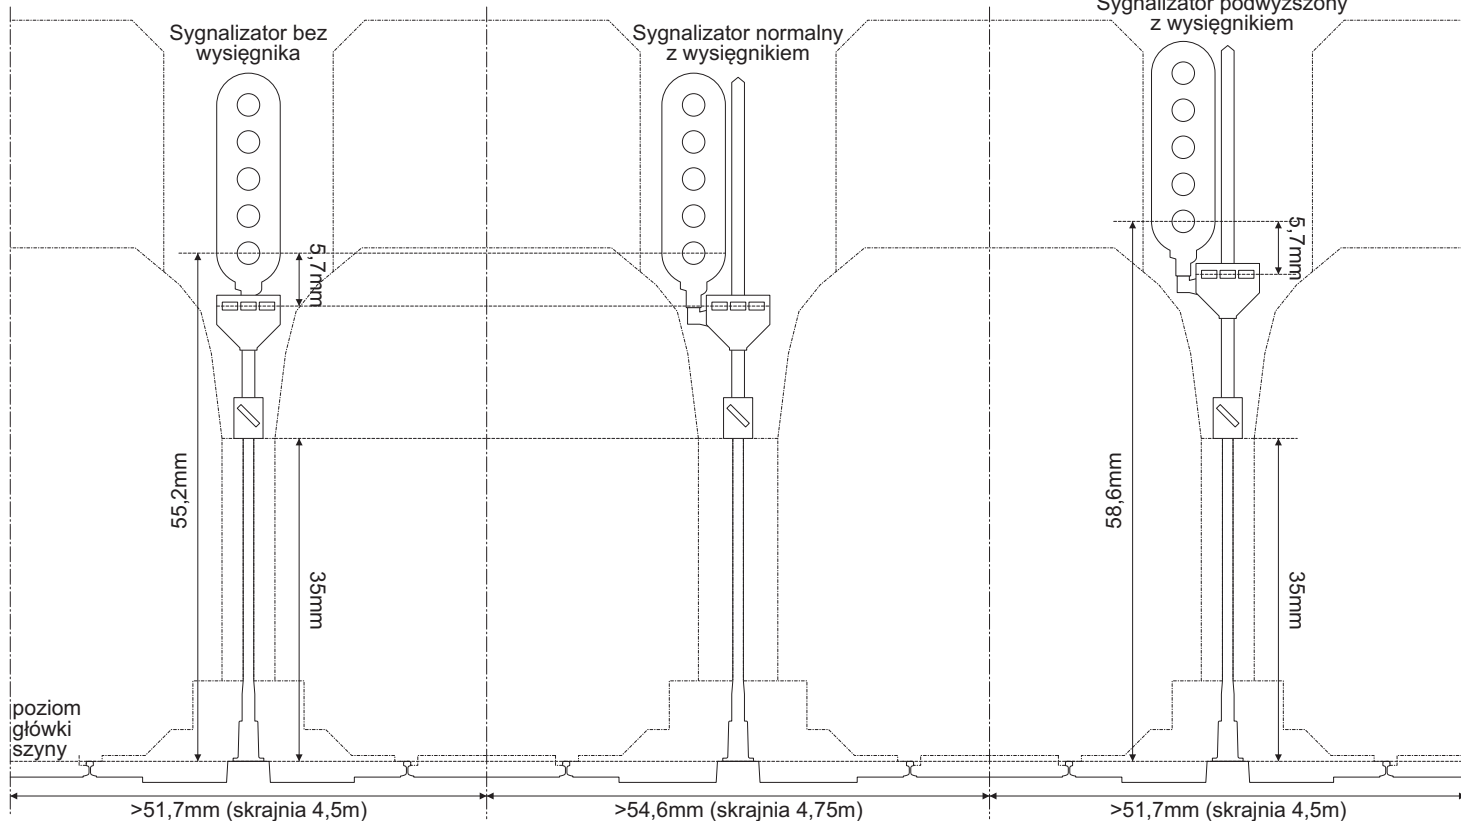

Ustawienie sygnalizatora względem skrajni

Sygnalizator świetlny PKP, skala 1:87 (H0)